



Vlaanderen
is toerisme




INFOSESSIE TIJDELIJKE INVULLING KOETSHUIS

Bijlage 4 - grondplannen
en doorsnedes koetshuis

TOERISMEVLAANDEREN



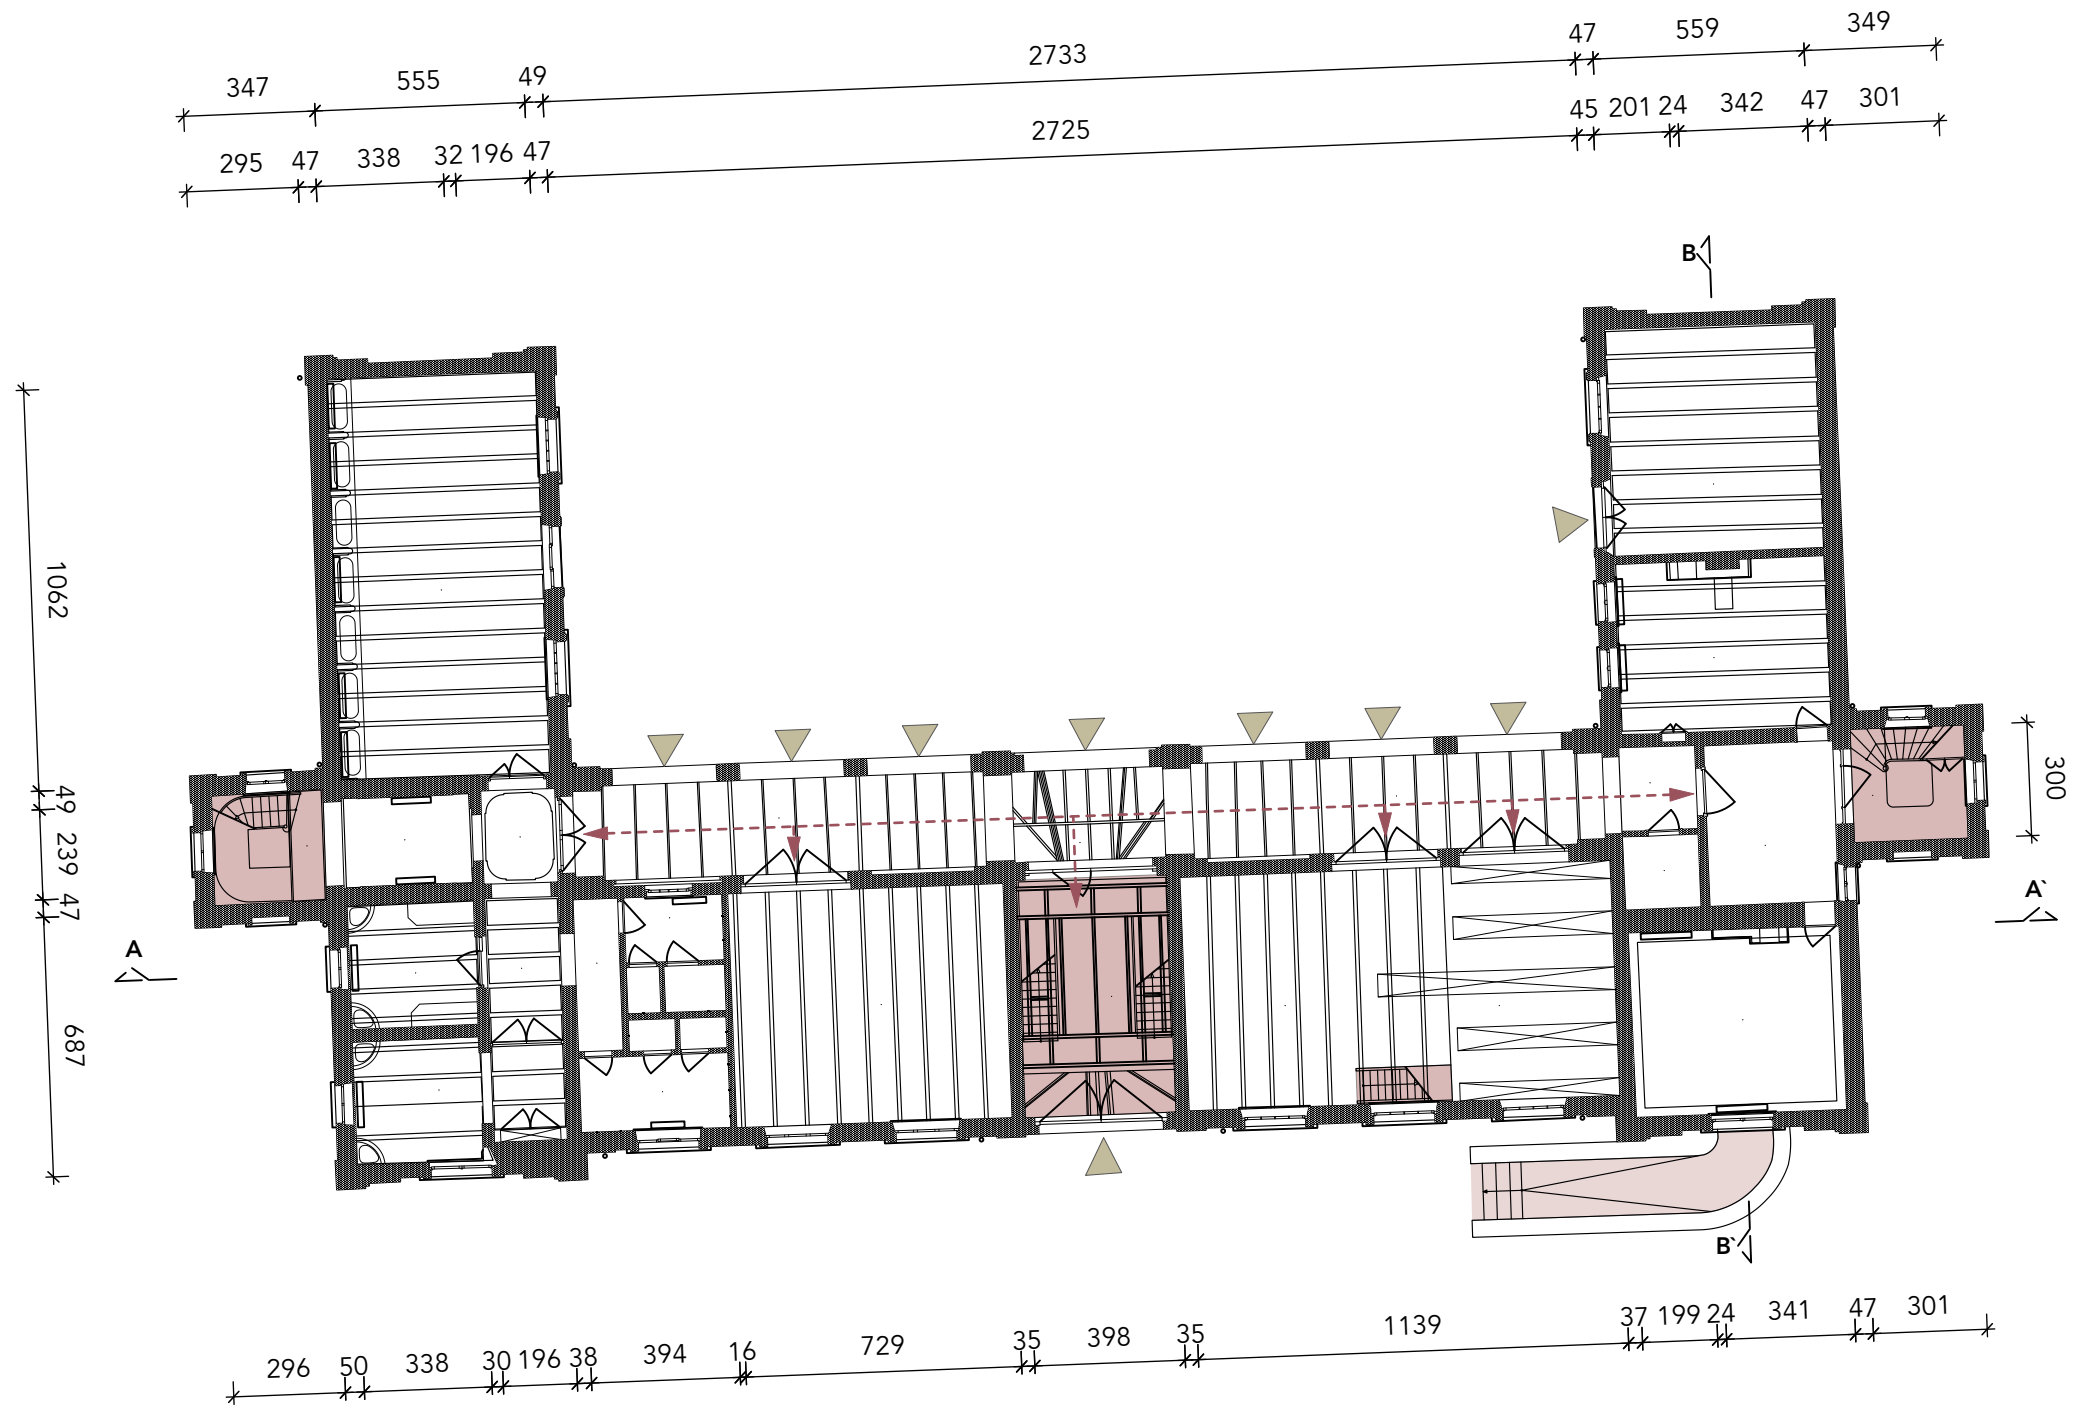

Grondplan koetshuis niveau 0

Legenda

- Verticale circulatieassen
- Horizontale circulatieassen
- Toegang tot het koetshuis

SCHAALLAT






kan je deze pagina eruit halen aub,




Grondplan koetshuis niveau 0 - 1

Legenda

-  Verticale circulatieassen
-  Horizontale circulatieassen
-  Vide



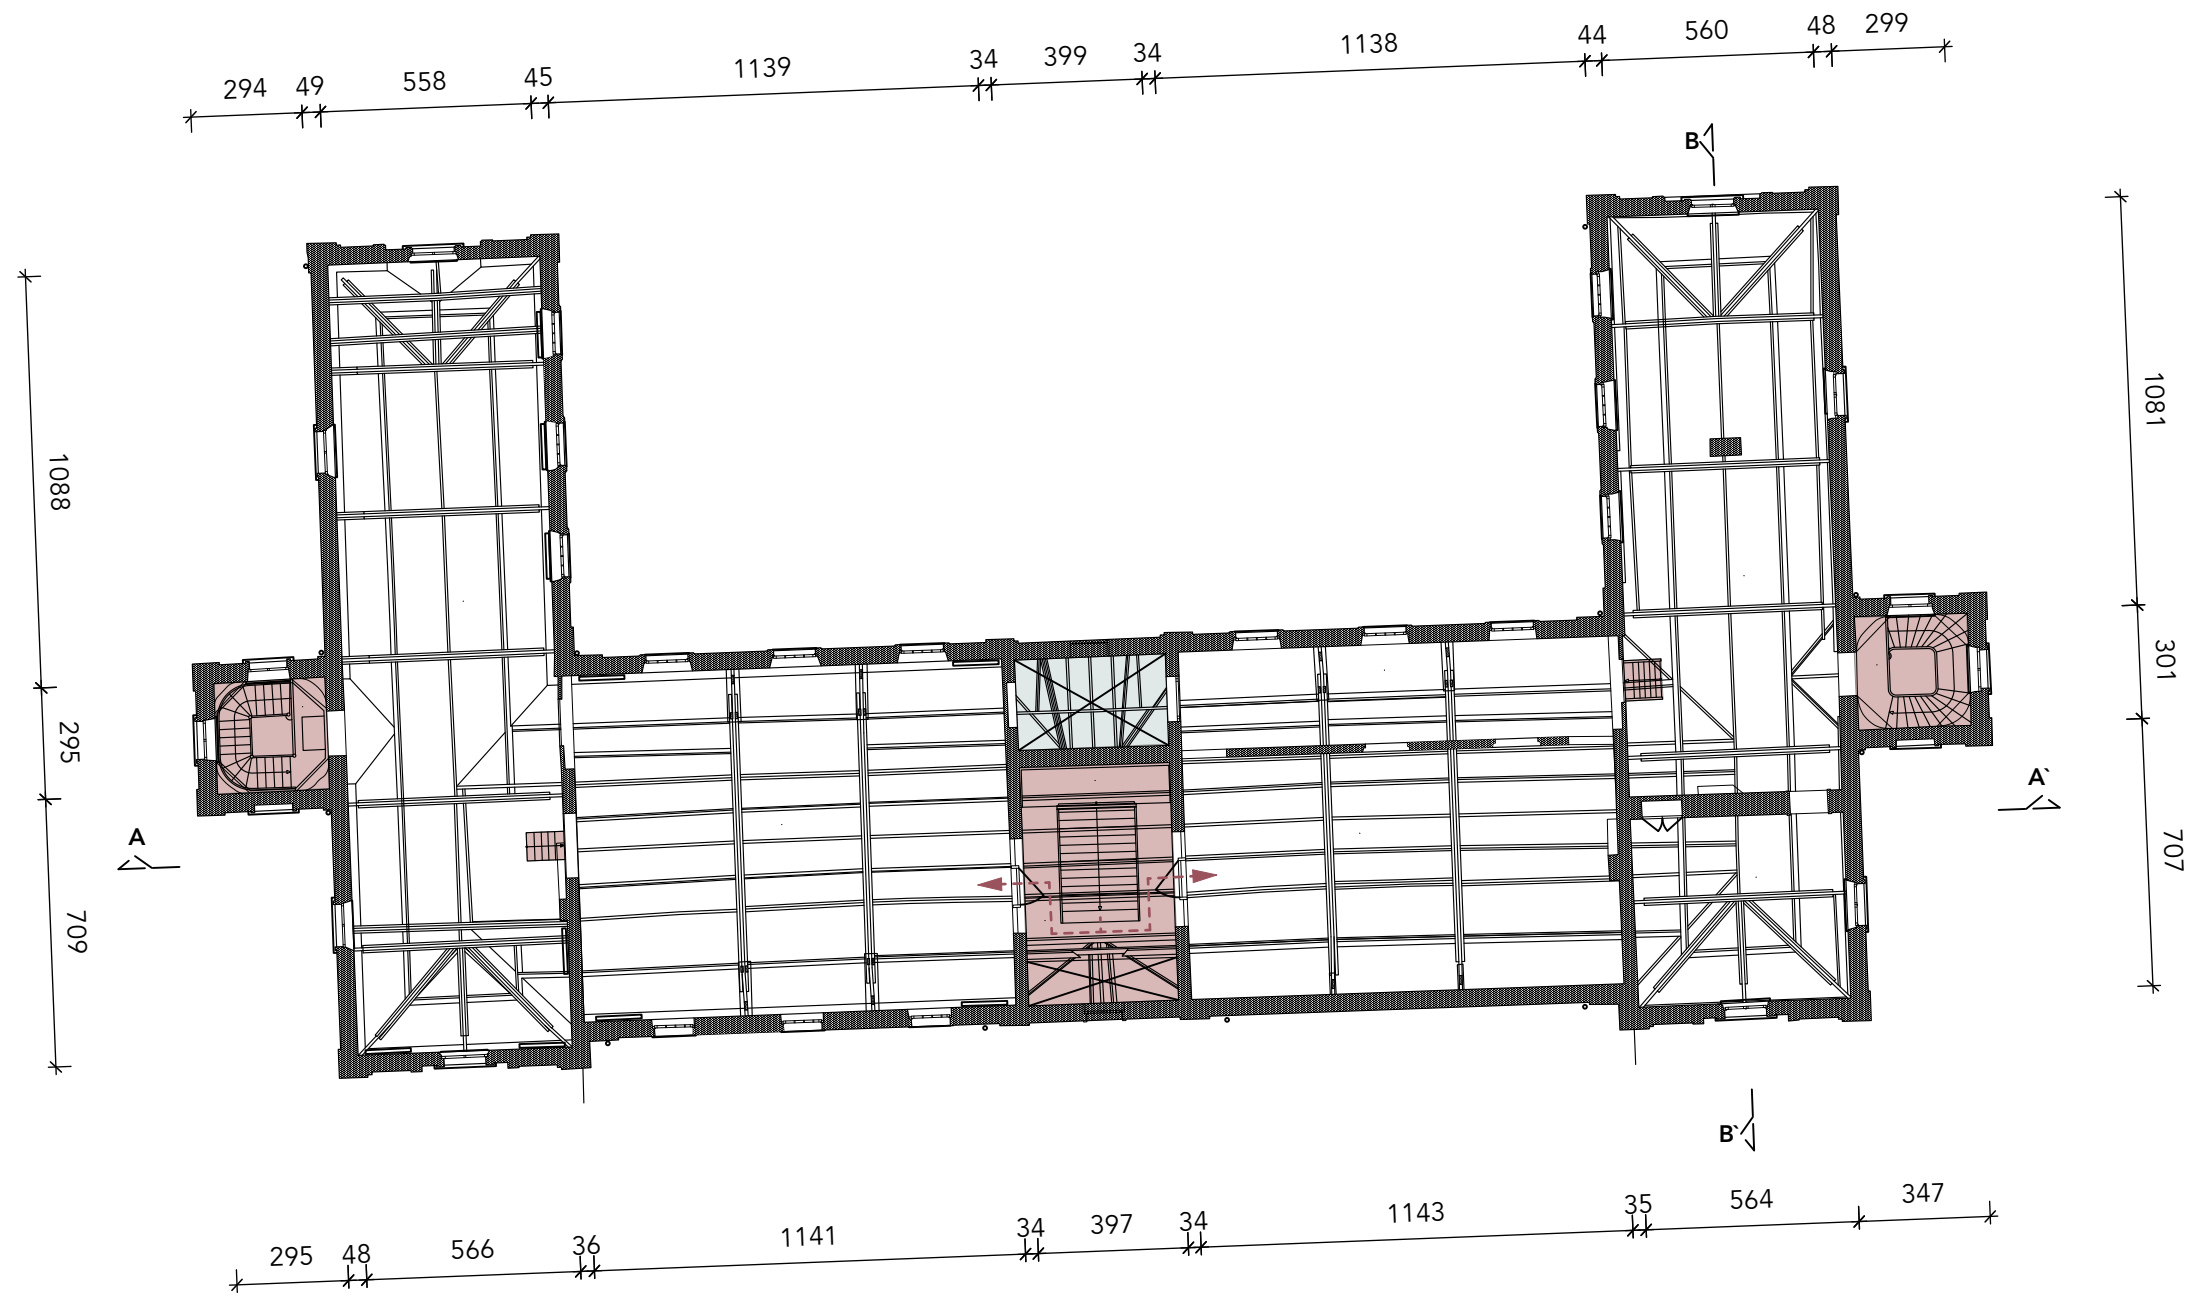


Grondplan koetshuis niveau 1

Legenda

- Verticale circulatieassen
- Horizontale circulatieassen
- Vide

SCHAALLAT




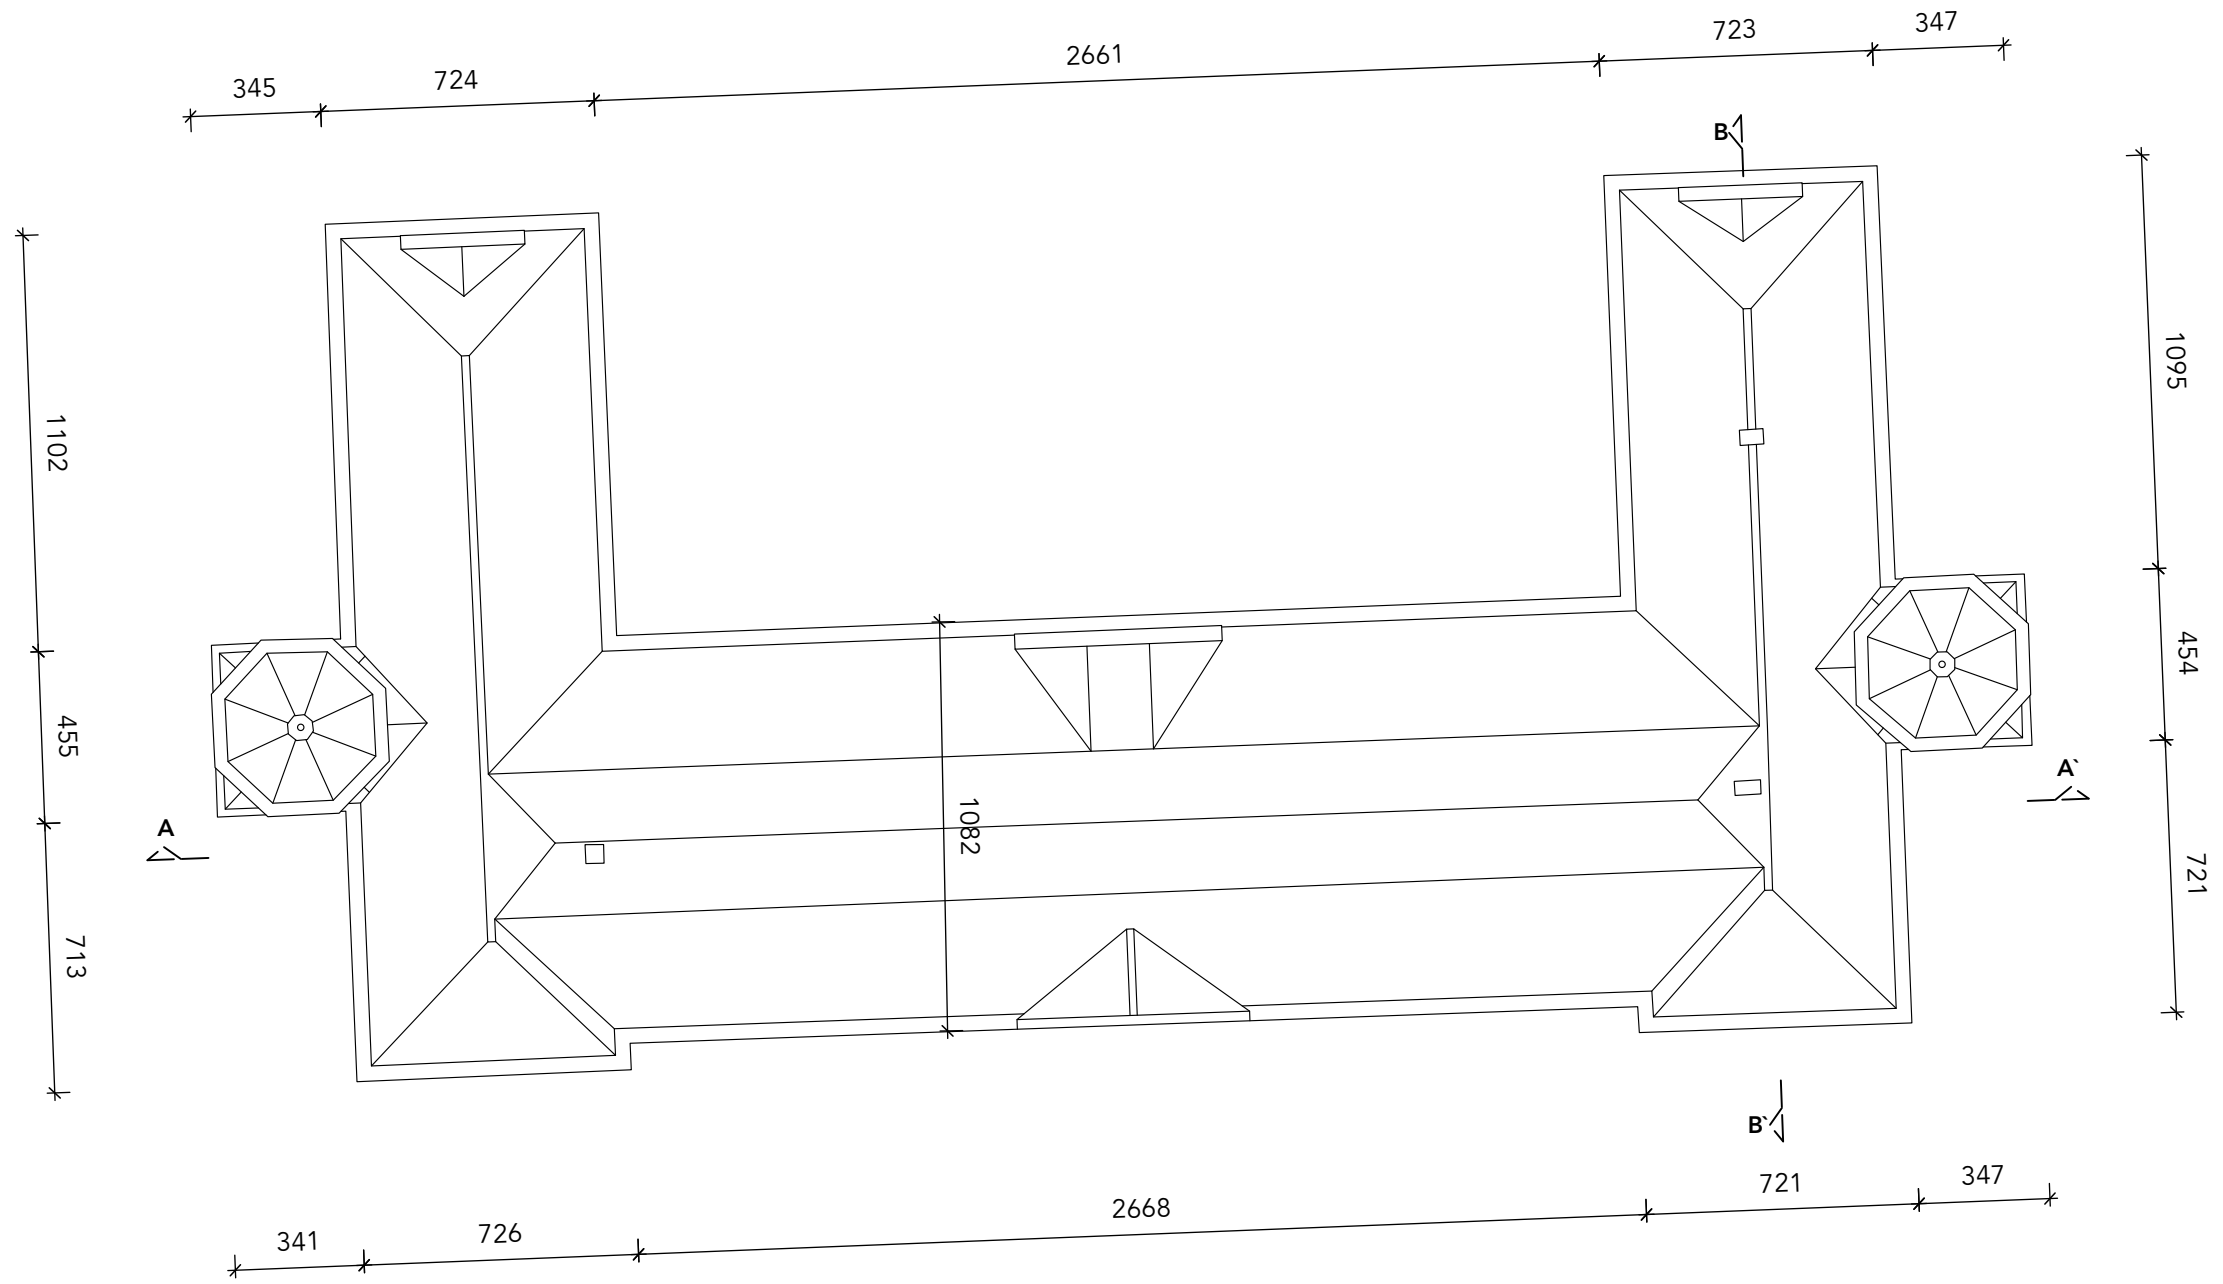


Dakenplan koetshuis

SCHAALLAT



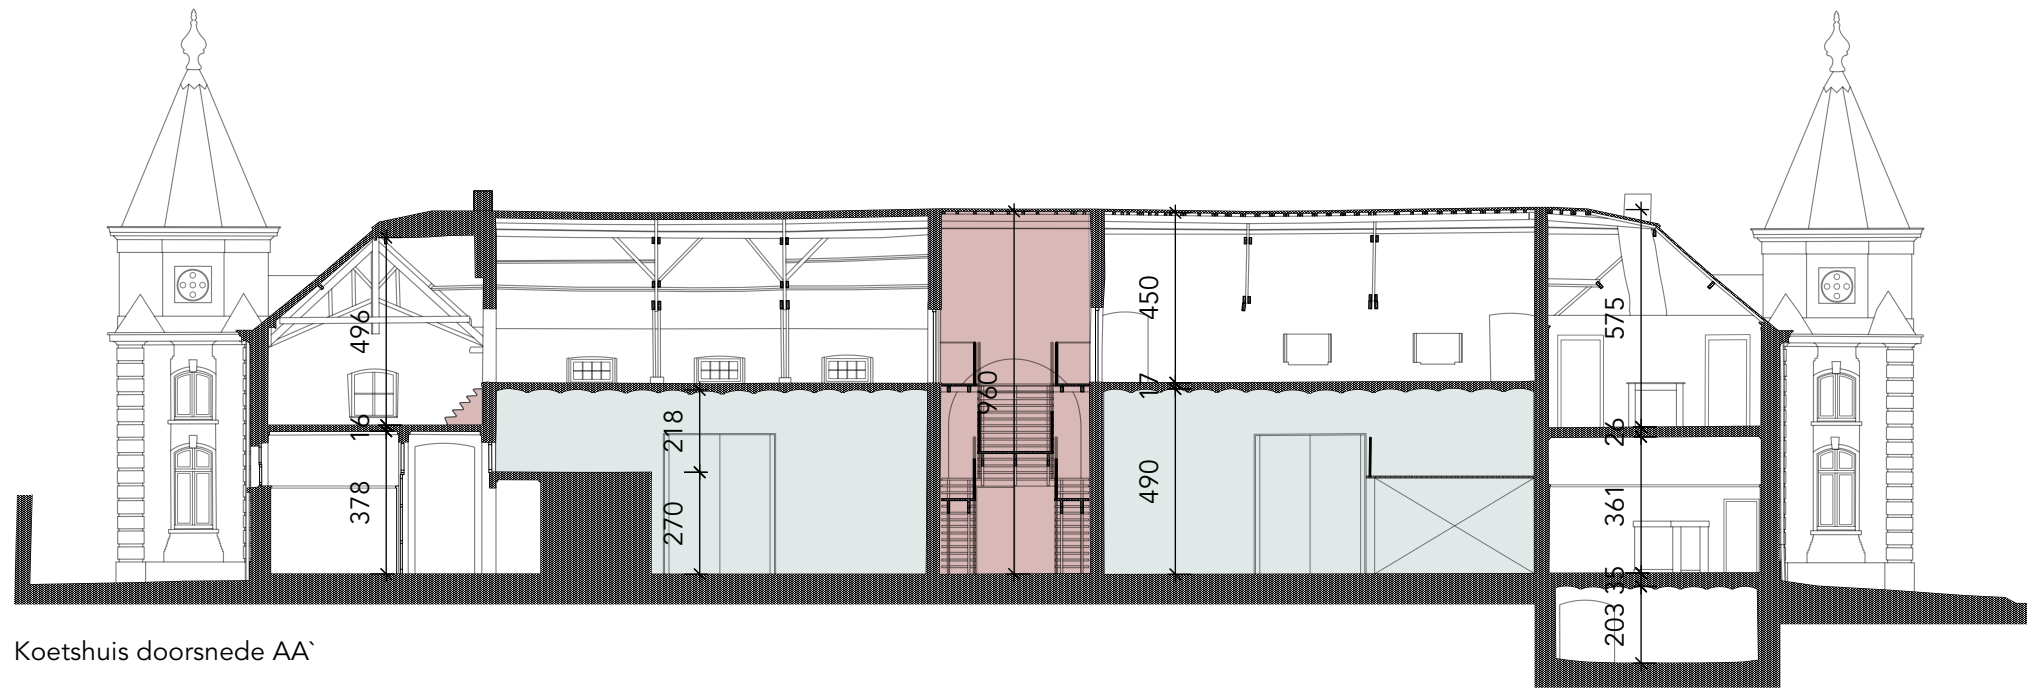

Koetshuis doorsnede AA'

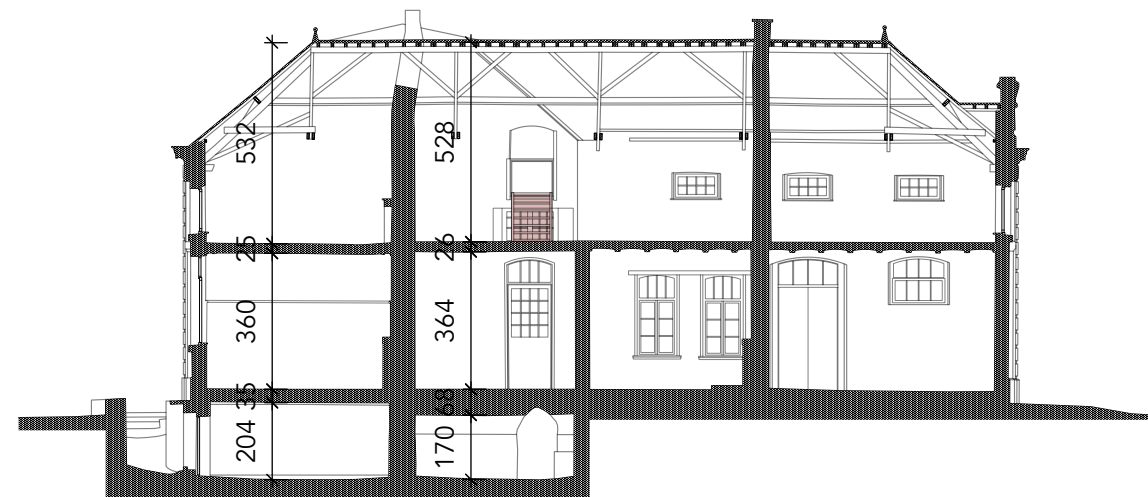

Koetshuis doorsnede BB'

Doorsnedes koetshuis


Legenda

Verticale circulatieassen


Vide

SCHAALLAT




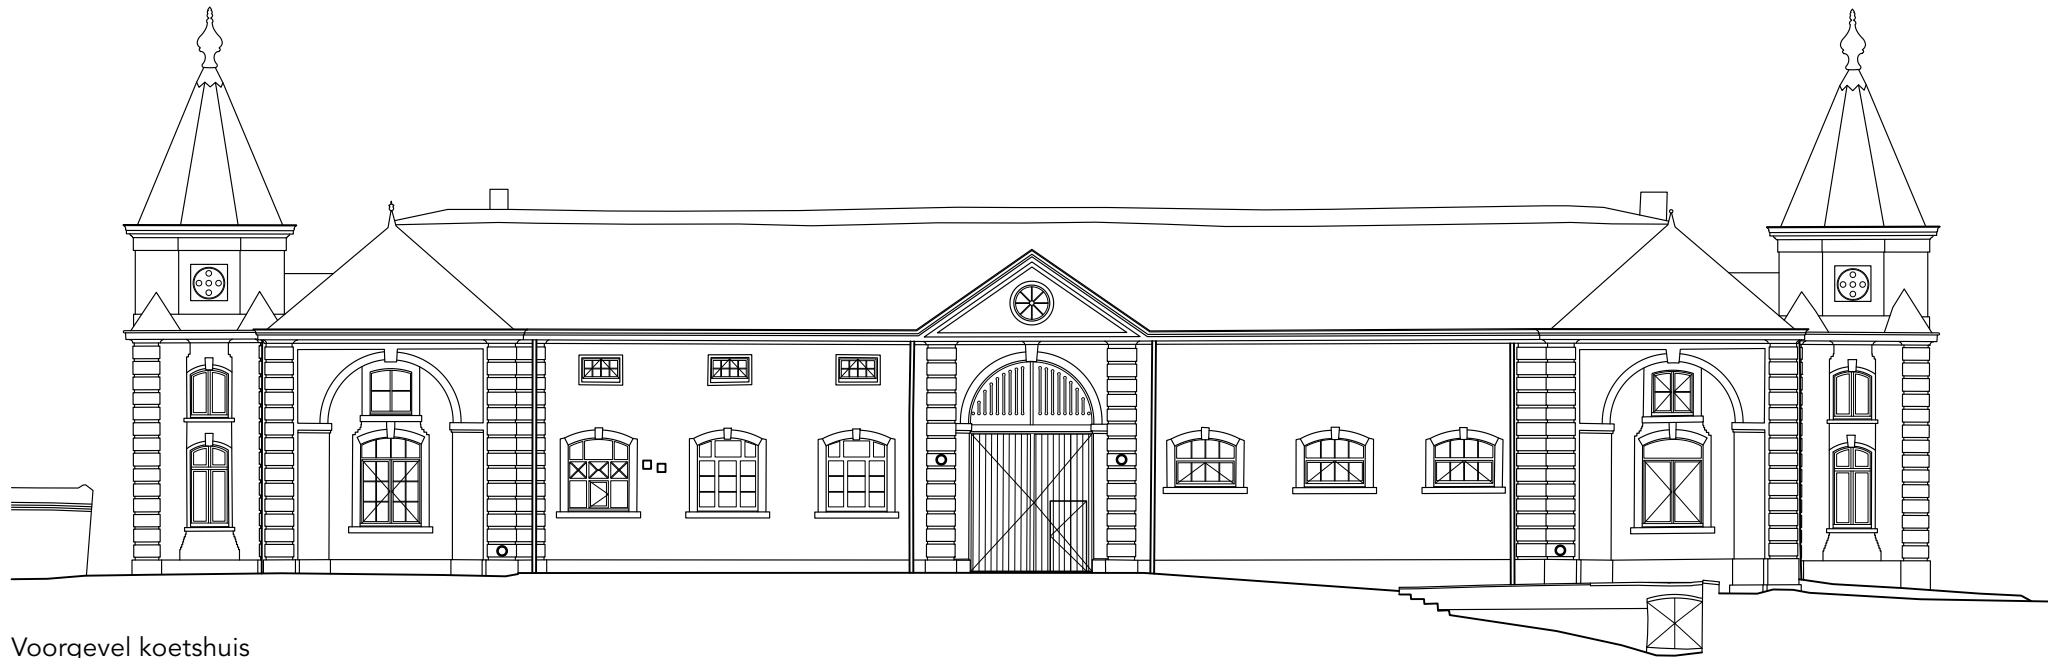

Voorgevel koetshuis

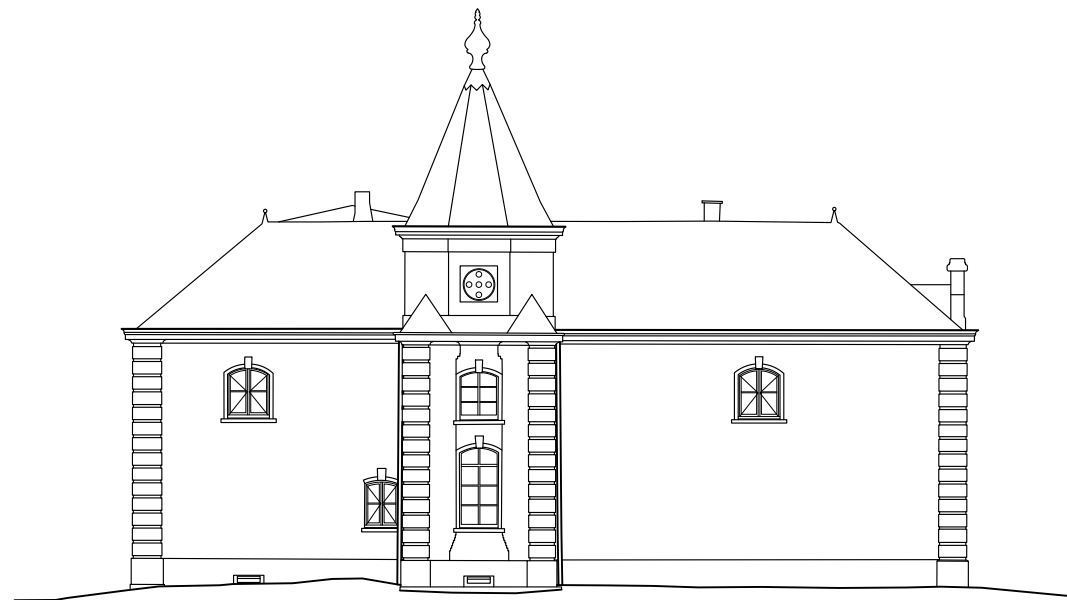

Zijgevel rechts koetshuis

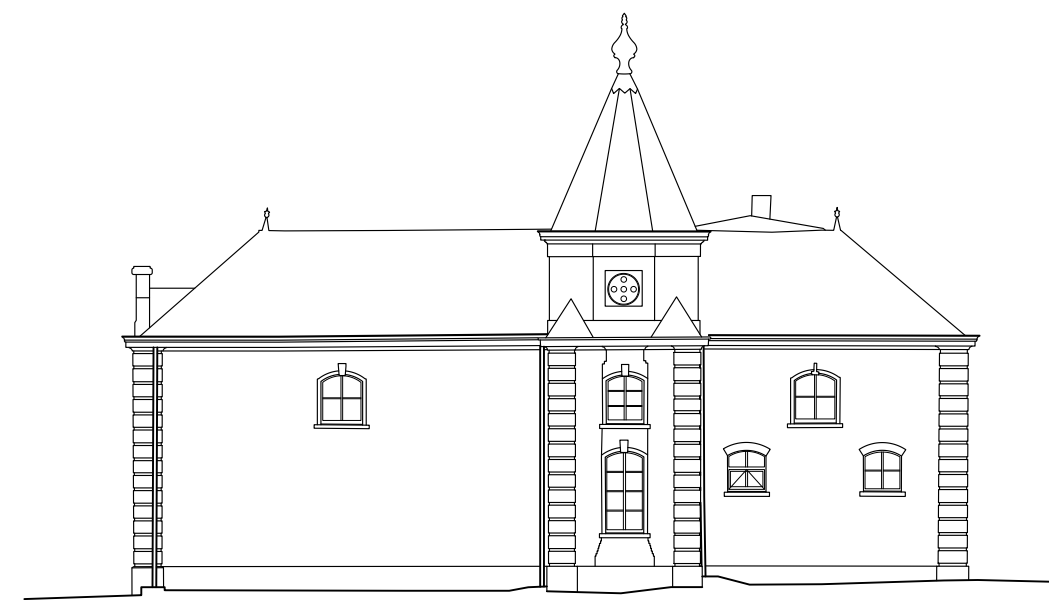


Zijgevel links


Aanzichten koetshuis

SCHAALLAT




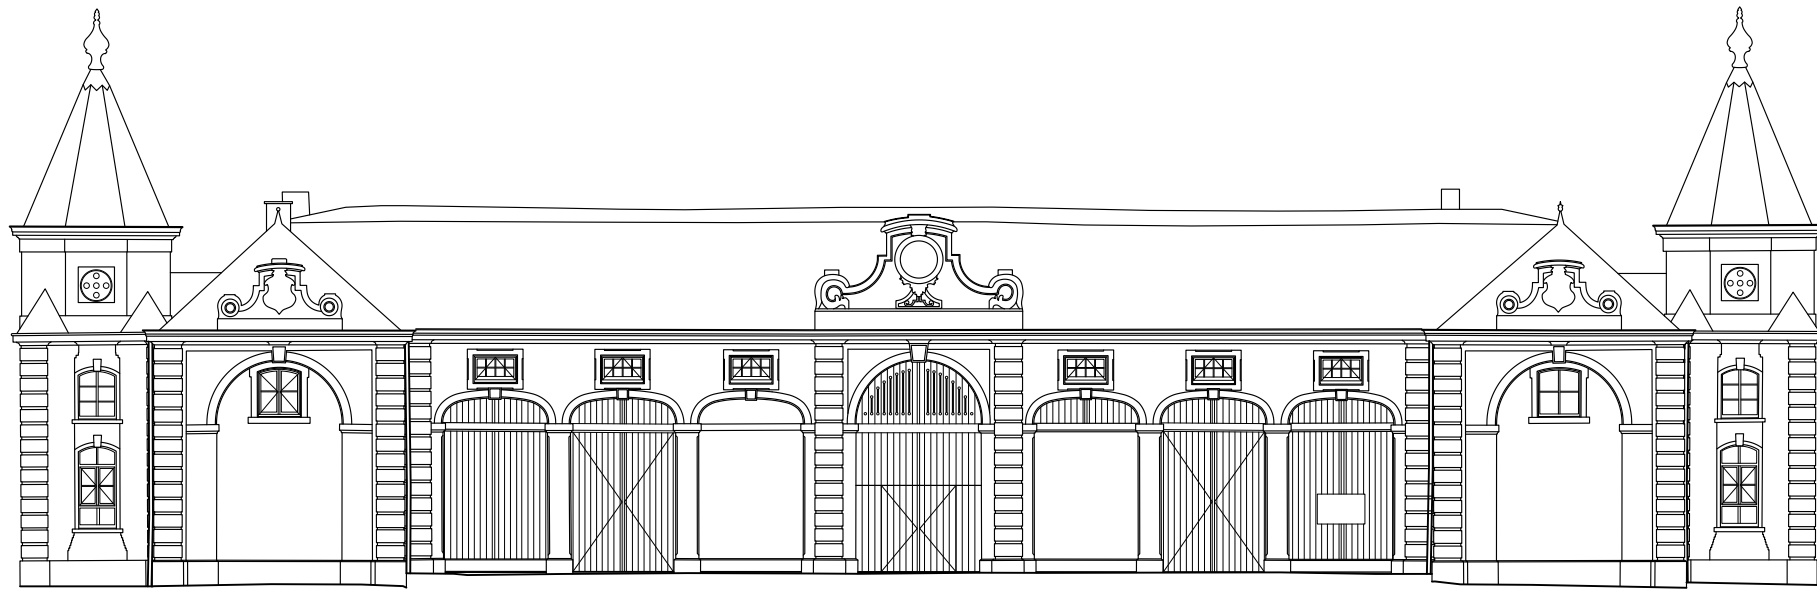

Achtergevel koetshuis

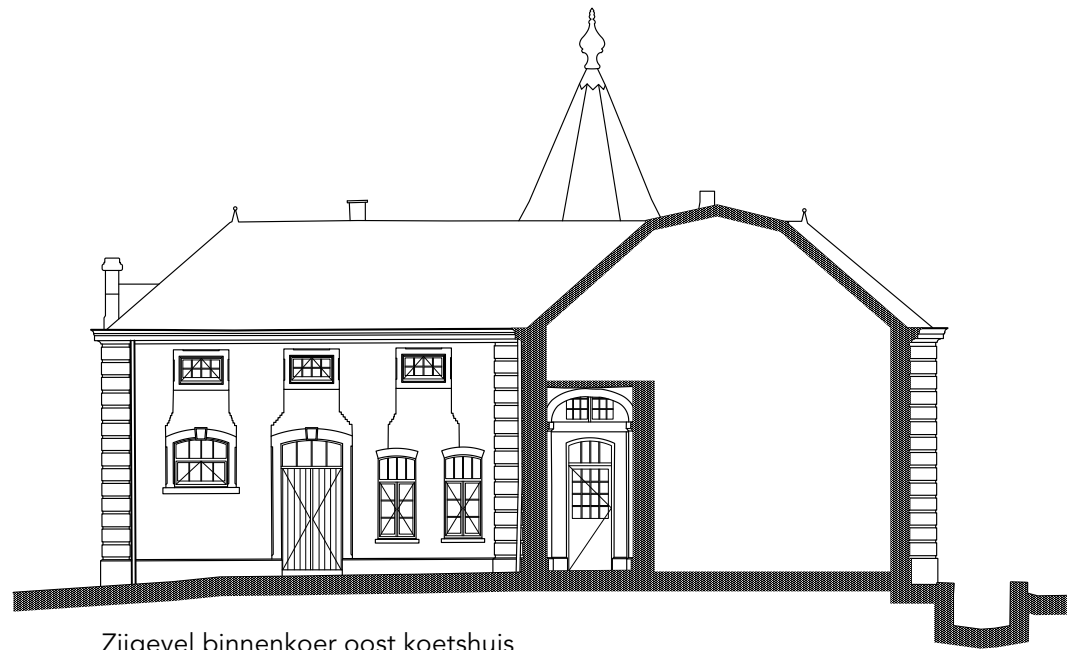

Zijgevel binnenkoer oost koetshuis

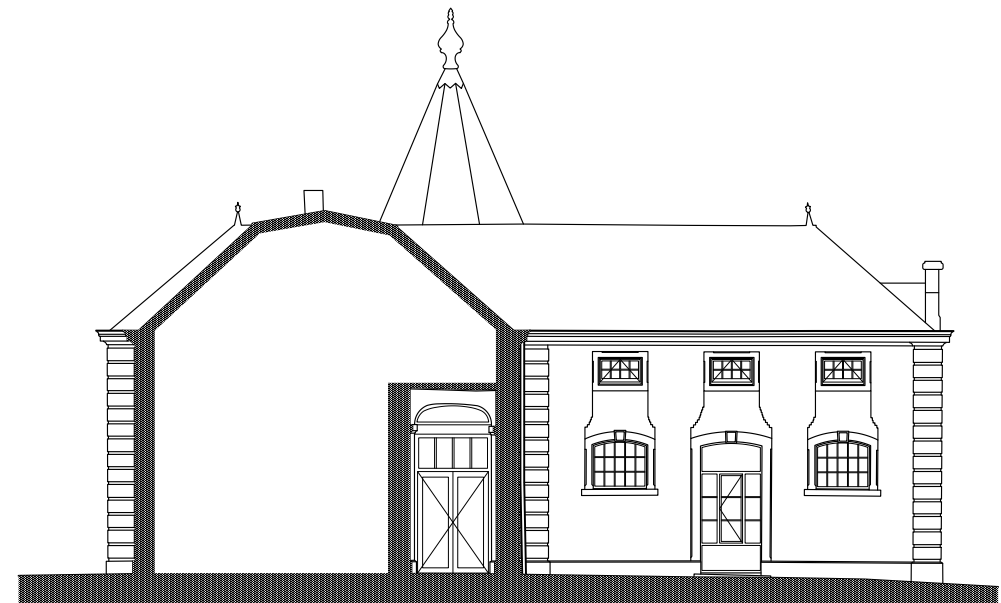

Zijgevel binnenkoer west koetshuis

Aanzichten koetshuis

SCHAALLAT

